



# CURIOSIDADES

## HISTORIA DE NUESTRO PUEBLO



D. Eduardo Palomo.

AÑO V Santa Cruz de la Zarza 26 de Febrero 1922 NUM. 211

# EL AMIGO DEL PUEBLO

Semanario independiente, literario y de información

SE PUBLICA LOS DOMINGOS

**SUSCRIPCIONES**  
Un año 5,00 pes.  
Un semestre 2,75  
Un trimestre 1,50  
Número suelto 10 céntimos

PROPIETARIO, FUNDADOR Y DIRECTOR

Eduardo Palomo Rodríguez

### VULGARIZACIÓN CIENTÍFICA

#### ¿Muerte real o aparente?

Con verdadero placer atiendo al simpático lector que desde estas columnas me hace saber para que se me cuarenta a repasar en asunto de tanta transcendencia como lo es el de la muerte aparente que las perfecciones del trabajo que dirigió el señor D. Manuel Jesús Romero de estas y profesiones con sus deseos y sorpresa en bajar, ya es artículo edito. Soy irónico, tratando asunto serio, o bien cédulas y salud, gusto, en todo lo cual su férvida imaginación y don de matar que trata. Vaya para el momento por el momento algo de mi bulnido mismo. Hacer y al...

guos días o al meson algunas horas—en tal caso el médico puede estar más cómodo de no cometer error en el juicio de él se demandó, tanto más cuanto que se habrá por los siglos más...

AÑO VII

# El Amigo del Pueblo


SEMANARIO INDEPENDIENTE, LITERARIO Y DE INFORMACIÓN  
SE PUBLICA LOS DOMINGOS  
La correspondencia administrativa debe dirigirse a Leovigildo Teruel

**SUSCRIPCIONES**  
Un año 5,00 pes.  
Un semestre 2,75  
Un trimestre 1,50  
Número suelto 10 céntimos


## Contrato social

En el libro «Los primitivos», las rentas del colegio, el cual de E. Reclus, en el que se detallan las costumbres de las razas, nómadas y otras encontramos el siguiente pasaje, que seguramente no se diferenciará mucho de la forma en que fue instituido el principio de entonidad. Esbozaremos a grandes rasgos una historia del «Contrato social» más verdadero que el de...

Primer periódico editado en Santa Cruz de la Zarza.

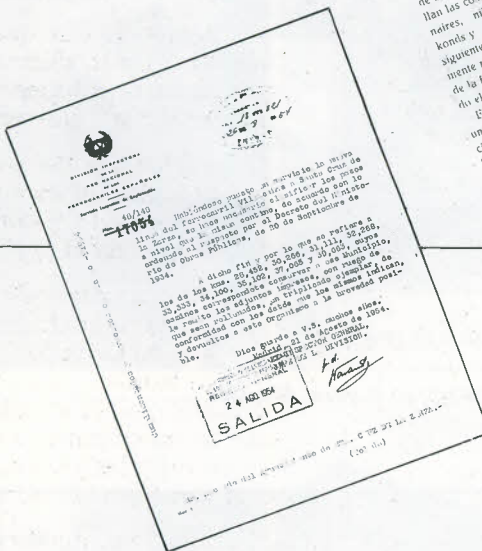

EXPEDIENTE DE PASOS Y SERVIDUMBRES  
MUNICIPAL DE SANTA CRUZ DE LA ZARZA

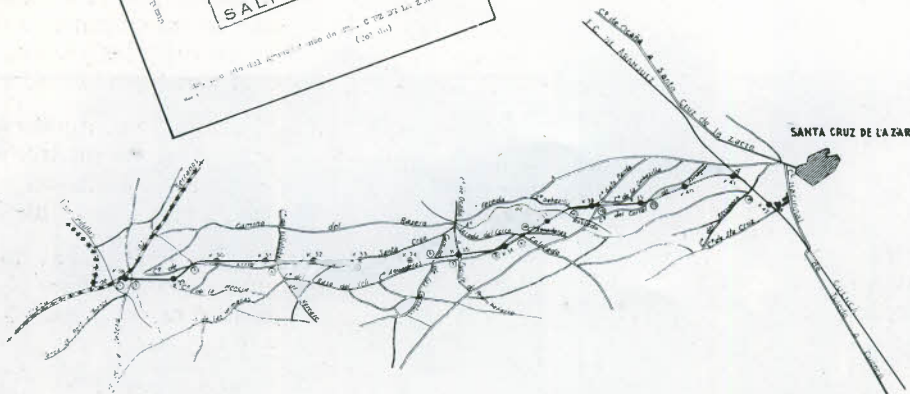

F.C. DE VILACAÑAS A STA. CRUZ DE LA ZARZA

ESCALA: 1:50.000

EXAMINADO  
EL INGENIERO JEFE D. JEFFE

Proyecto del «Polémico» Ferrocarril Villacañas-Santa Cruz. Año 1936.