

PROVINCIA

DE

TOLEDO

REGION

OCAÑA.

Término municipal de

SANTA CRUZ DE LA ZARZA.

Escala de  $\frac{1}{25000}$

Edificios públicos

hoja 1ª



Santa Cruz 18 de Julio de 1880

El Oficial 3º

Carlos Verdugo

Santa Cruz 18 de Julio de 1880

Comprobado

El Jefe de la 30. Brigada

Carlos Verdugo

Ocaña 1.º de Octubre de 1880

Revisado

El Jefe de los trabajos de la Regia


Mariano Quintana

Aprobado

El Director general

Pauze

Iglesia Parroquial de Santiago Apóstol

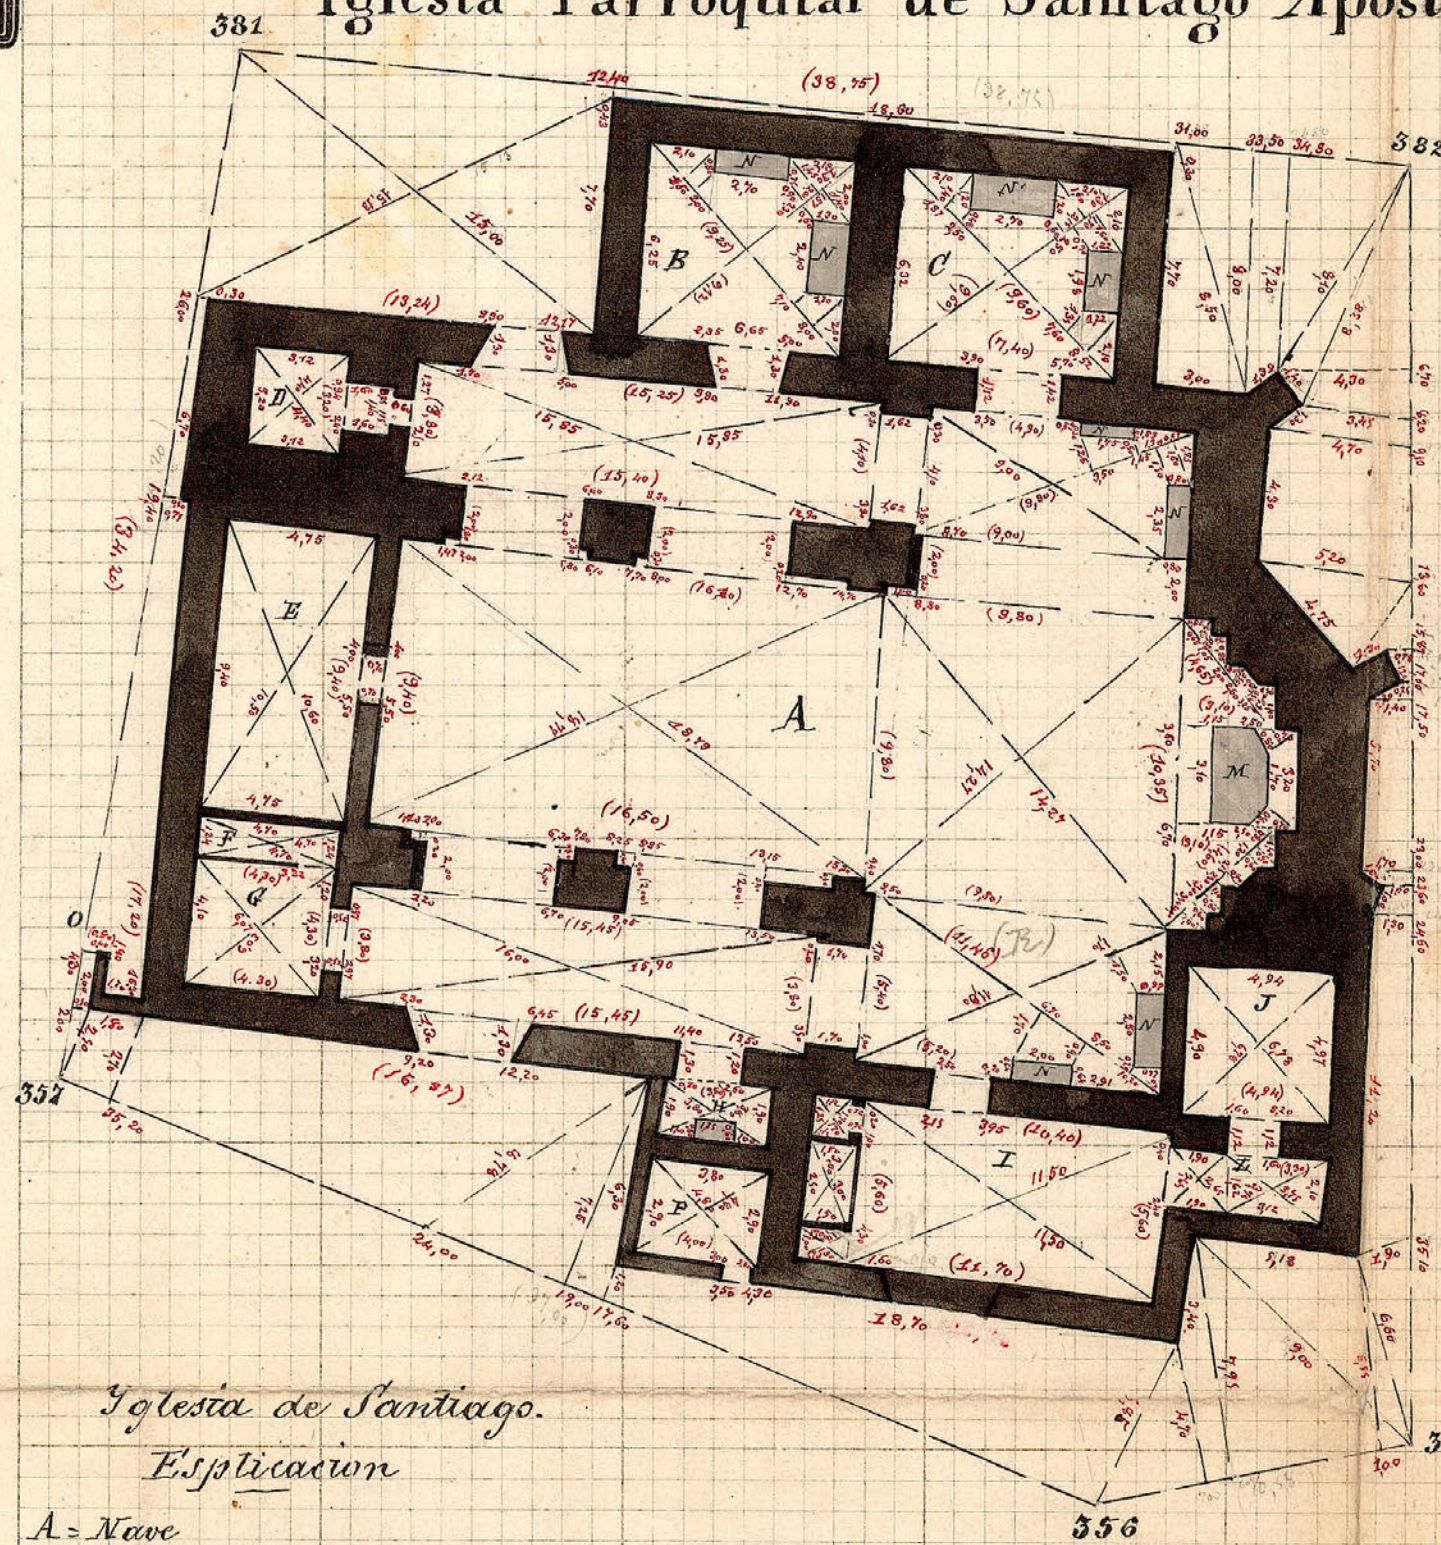

Iglesia de Santiago.

Esplanacion

- A = Nave
- B Capilla
- C Capilla
- D Torre
- E Coro
- F Paso al Coro
- G Cuarto
- H Capilla
- I Sacristia
- J Camarin
- L Paso al Camarin
- M Altar Mayor
- N Altares
- O Preal
- P Habitacon del Sacristan


Hospital y Teatro.

Hospital

- A Enfermeria
- B Cocina
- C Cuarto
- D Escalera
- E Entrada
- F, G Habitaciones de la hospitalera


Teatro

- 1 Entrada
- 2 Vestibulo
- 3 Escalera
- 4 Despacho de billetes
- 5 Sala del teatro
- 6 Galerias y palcos
- 7 Foso
- 8 Contrafoso
- 9 Foso a la sala
- 10 Casas contiguas
- 11 Concha de apuntar

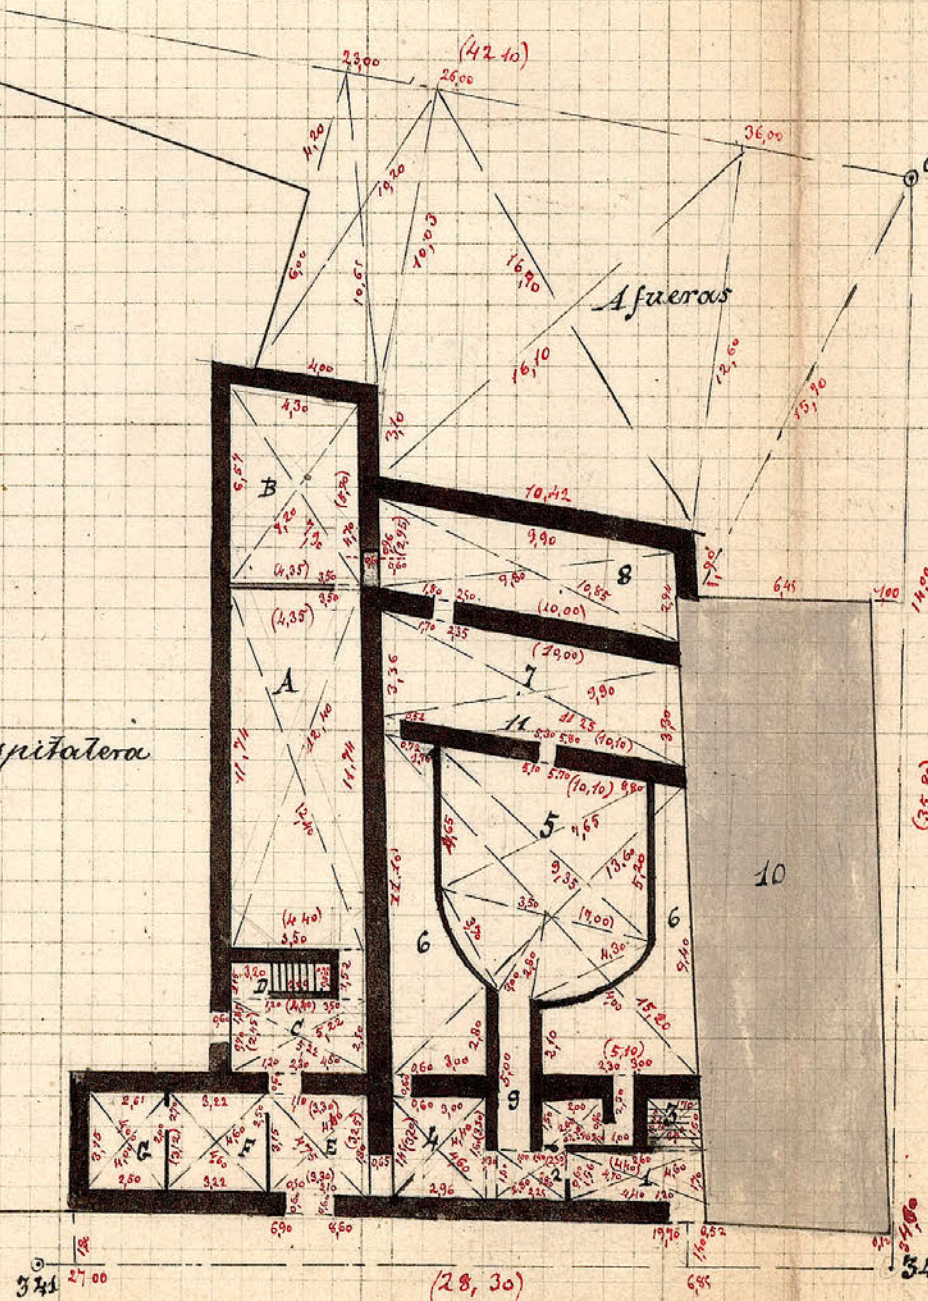

Afueros

Iglesia Parroquial de S. Miguel Arcangel.

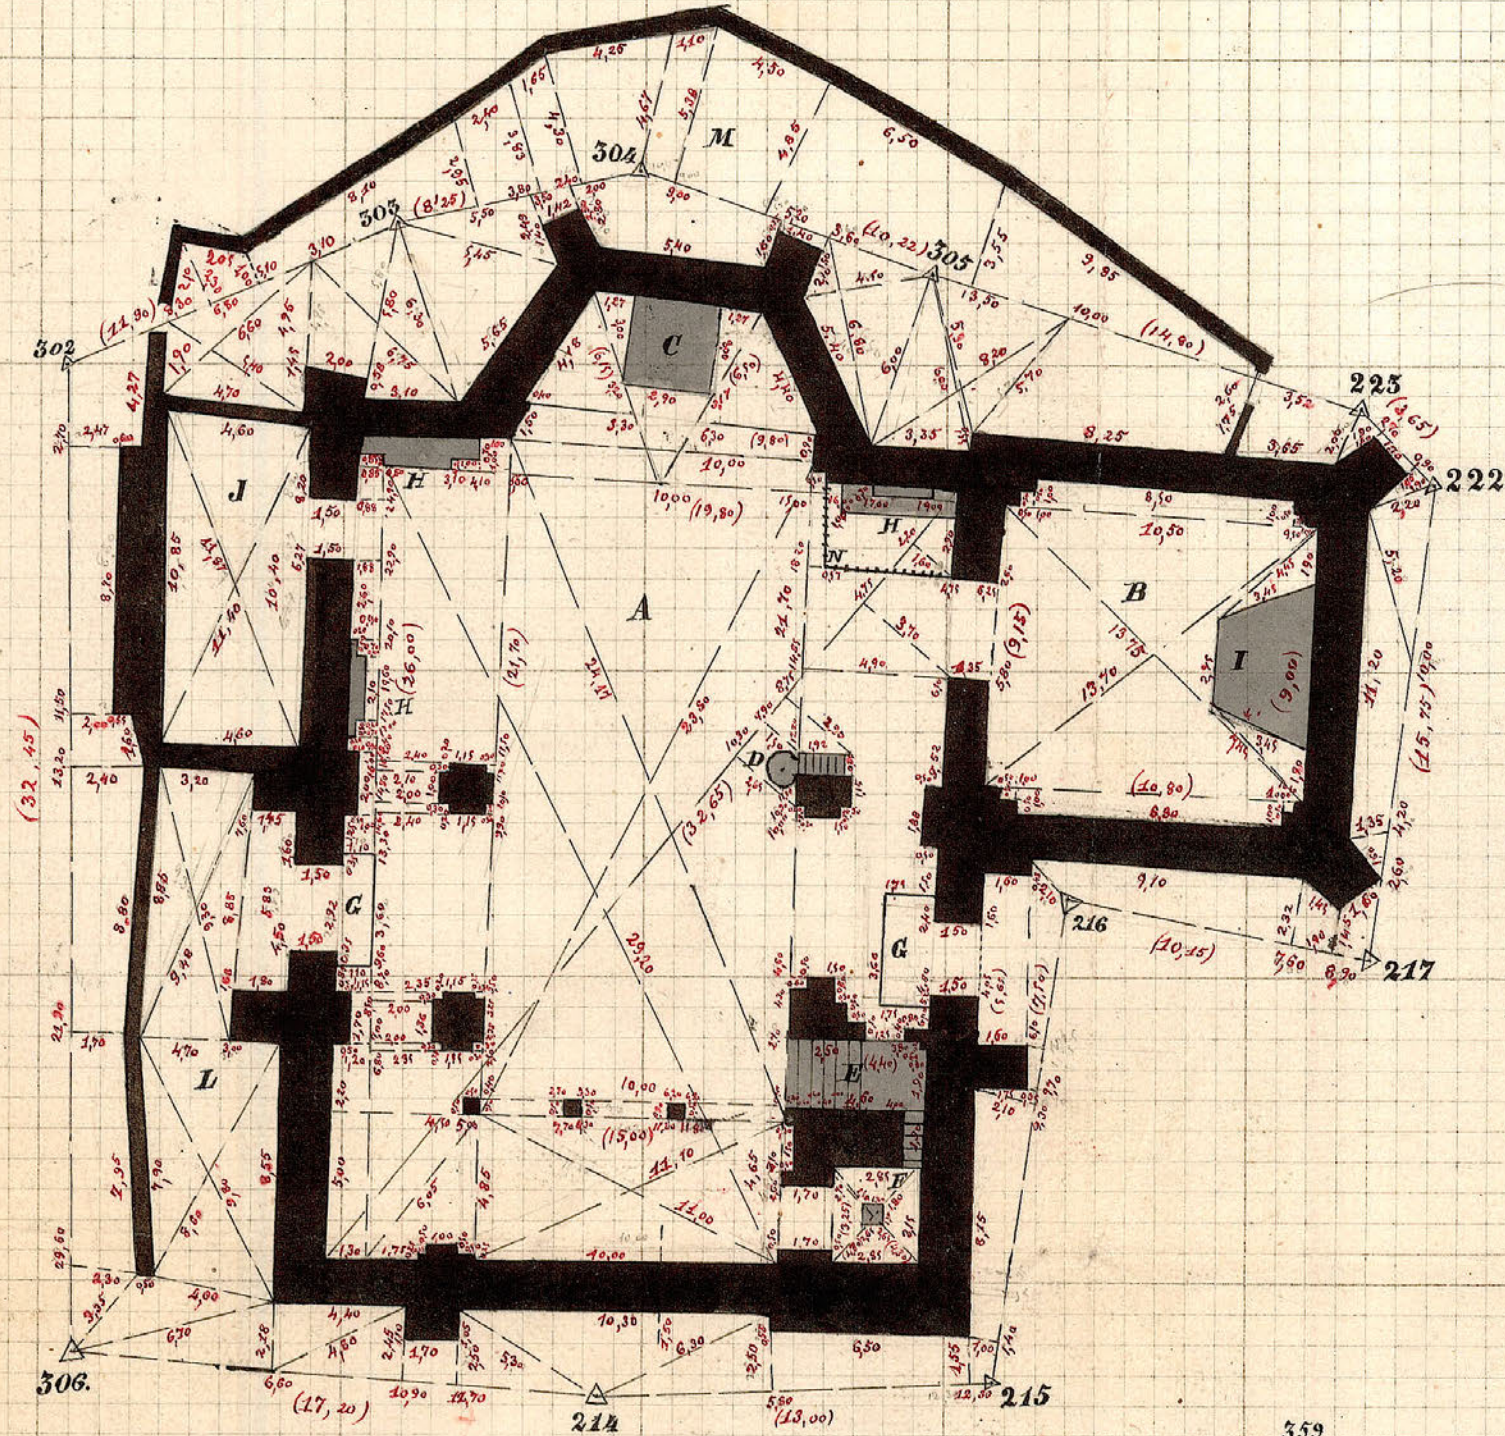

Descripcion

- A Nave
- B Capilla de la Virgen de los Sabados
- C Altar mayor
- D Púlpito
- E Escalera al Coro
- F Fuente Bautismal
- G Cancelas
- H Altares
- I Altar de la capilla
- J Sacristia
- L Portico
- M Antiguo osario
- N Barandilla del Cornutgatorio

Ayuntamiento

- A = Vestibulo
- B = Entrada
- C, C = Paltos
- D = Escalera
- E, E = Cataboxos
- F = Carnuceria
- G = Idem
- H = Hueco de la torre del reloj
- I = Cuarto de la medida
- J, J = Cuevas
- L = Admon. de consumos.
- M = Subida a la Escuela de niñas
- N Corral

Casa Ayuntamiento

